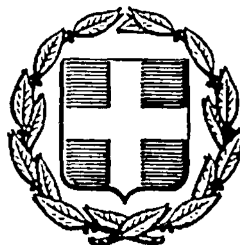


ΕΦΗΜΕΡΙΣ ΤΗΣ ΚΥΒΕΡΝΗΣΕΩΣ
ΤΗΣ ΕΛΛΗΝΙΚΗΣ ΔΗΜΟΚΡΑΤΙΑΣ

ΑΘΗΝΑ 10 ΙΟΥΛΙΟΥ 1985 | ΤΕΥΧΟΣ ΤΕΤΑΡΤΟ | ΑΡΙΘΜΟΣ ΦΥΛΛΟΥ 312

ΠΕΡΙΕΧΟΜΕΝΑ

ΠΟΛΕΟΔΟΜΙΑ
ΑΠΟΦΑΣΕΙΣ

ΠΟΛΕΟΔΟΜΙΑ
ΑΠΟΦΑΣΕΙΣ

Αριθ. 6543 ΕΠΑ 2320 (1)

Τροποποίηση του σχεδίου Πόλεως Χαλκίδας στα Ο.Τ. 403, 404,405.

Ο ΝΟΜΑΡΧΗΣ ΕΥΒΟΙΑΣ

Έχοντας υπόψη :

1. Την υπ' αριθ. 107/1983 απόφαση του Δ.Σ. Δήμου Χαλκιδέων.

2. Την υπ' αριθ. 239/83 έγκριση της εις το θέμα μελέτης από το Συμβούλιο Δημοσίων Έργων Τμήμα Οικισμού.

3. Το υπ' αριθ. πρωτ. 18734/1967 της 13.5.82 της Γ3/ Δ/νσης του Υ.Χ.Ο.Π. προς το Δήμο Χαλκίδας με το οποίο προτείνεται η ως άνω τροποποίηση.

4. Την 1/1961 εγκύκλιο του Υ.Δ.Ε., βάσει της οποίας συνετάχθη από το Δήμο Χαλκιδέων ο Φάκελος για την ως άνω τροποποίηση.

5. Το υπ' αριθ. 1019/18.1.85 διαβιβαστικό του Δήμου Χαλκιδέων με το οποίο διαβιβάστηκε ο φάκελος αυτός στο Τ.Π. και Π.Ε.

6. Την από 18.2.85 με αριθμ. πρωτ. ΕΠΑ 1927 γνωμοδότηση του μελετητή της Ε.Π.Α.

7. Την από 14.2.85 με αριθ. πρωτ. 1426/ΕΠΑ 1923 εισήγησή του Τ.Π. και Π.Ε. προς το Σ.Χ.Ο.Π. Ευβοίας.


8. Την γνωμοδότηση του Σ.Χ.Ο.Π. Ευβοίας με στοιχεία πρακτικό 340 1η γνωμοδότηση της 12ης /3/1985.


9. Το υπ' αριθ. 443/17.11.83 ΦΕΚ 165 Α' περί μεταβίβασης αρμοδιότητας στους Νομάρχας έγκρισής τροποποιήσεων ρυμοτομικών σχεδίων και επιβολής προκηπίων, αποφασίζουμε :


Τροποποιούμε το Σχέδιο Πόλεως Χαλκίδας στα Ο.Τ. 403, 404, 405, την οριστικοποίηση του Ο.Γ. και το χαρακτηρισμό Πεζοδρόμου, όπως αυτά φαίνονται στο συνημμένο Τοπογραφικό το θεωρημένο από την προϊσταμένη του Τ.Π. και Π.Ε. Ευβοίας, που συνοδεύει την υπ' αριθ. 107/1983 απόφαση του Δημοτικού Συμβουλίου Δήμου Χαλκιδέων.

Χαλκίδα, 20 Μαΐου 1985


Ο Νομάρχης
ΕΥΤΥΧΗΣ ΚΟΝΤΟΜΑΡΗΣ

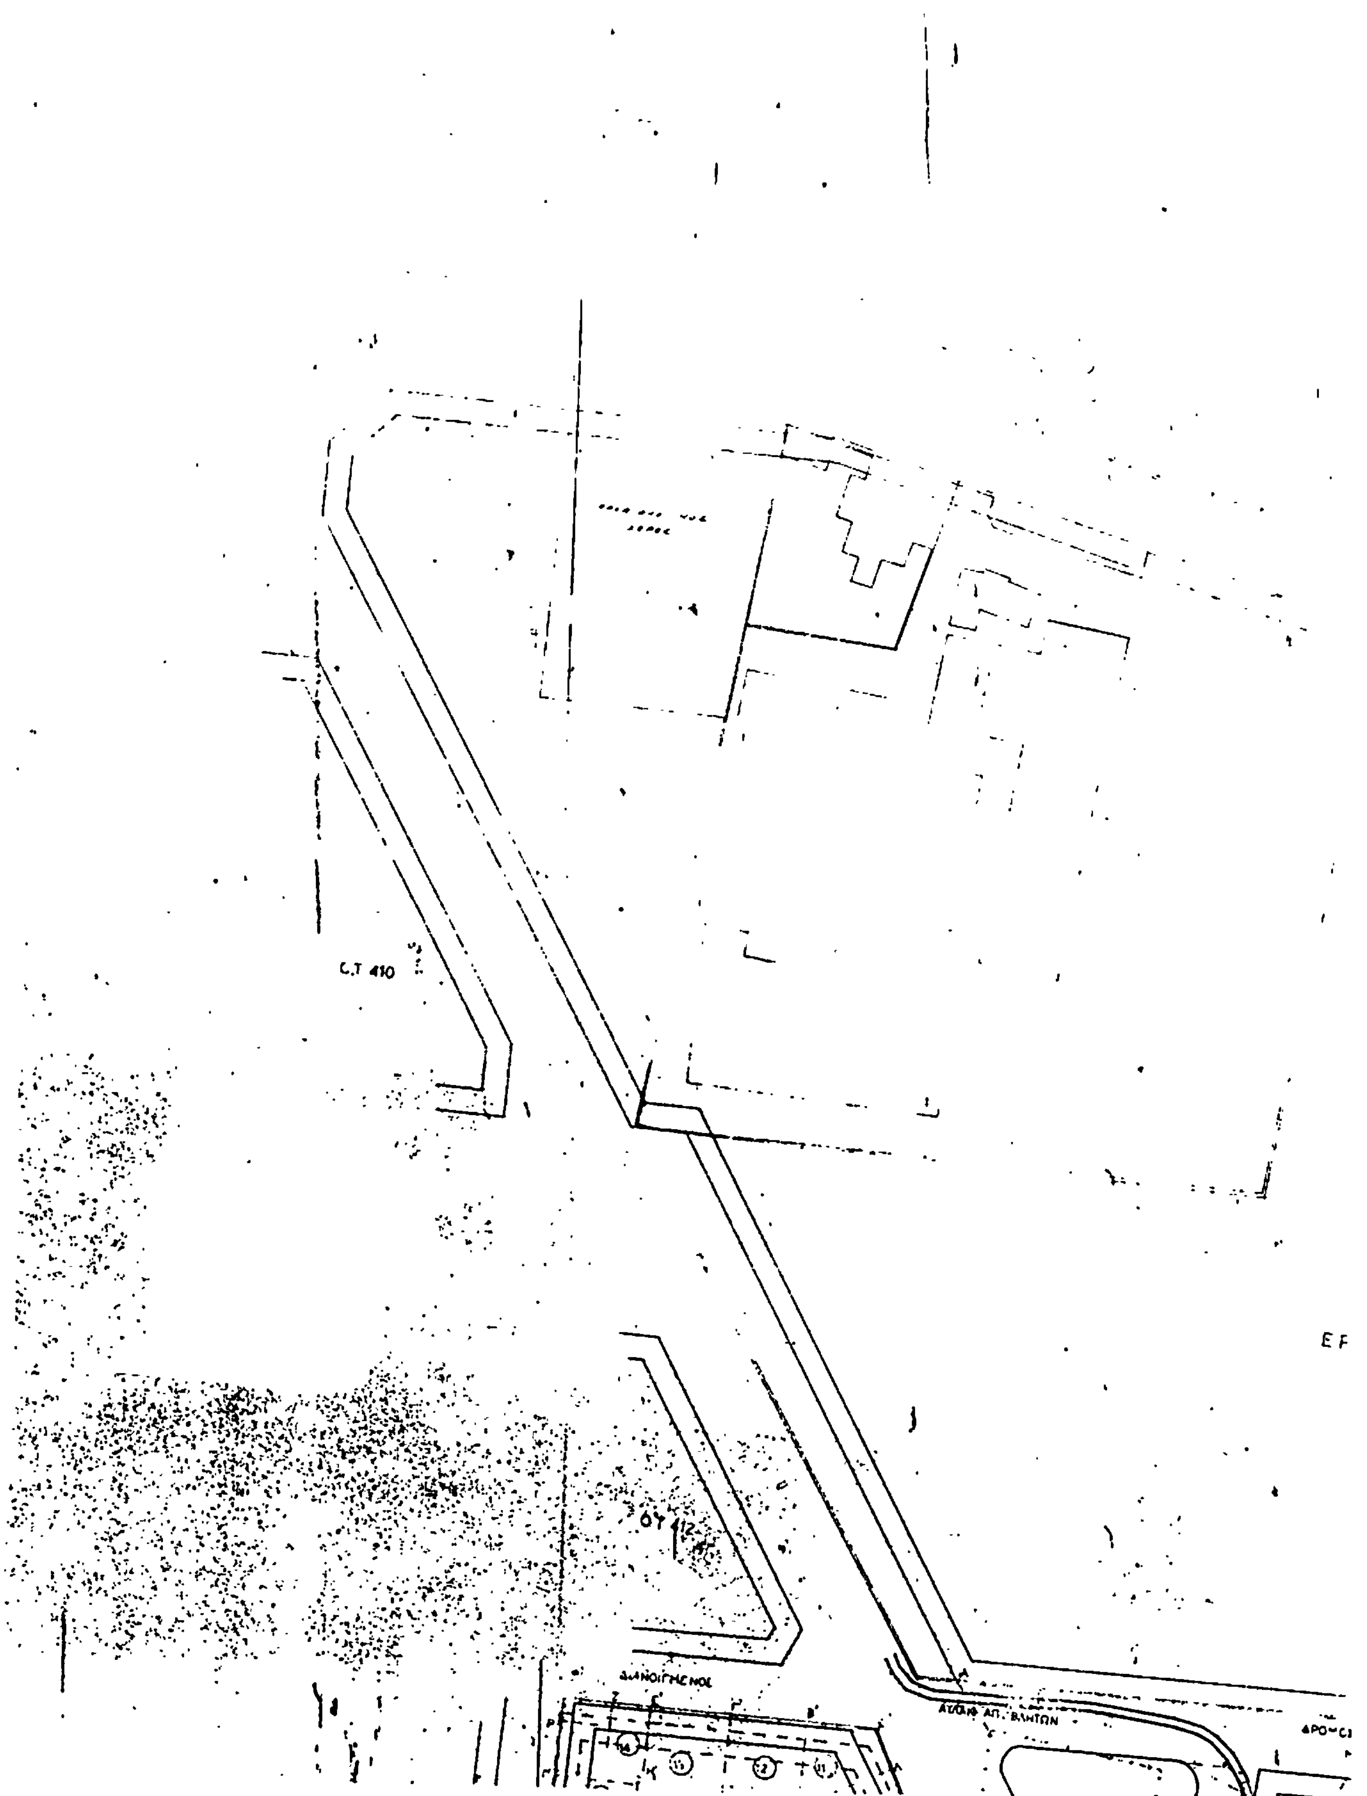
Ο.Τ 410
ΕΓ

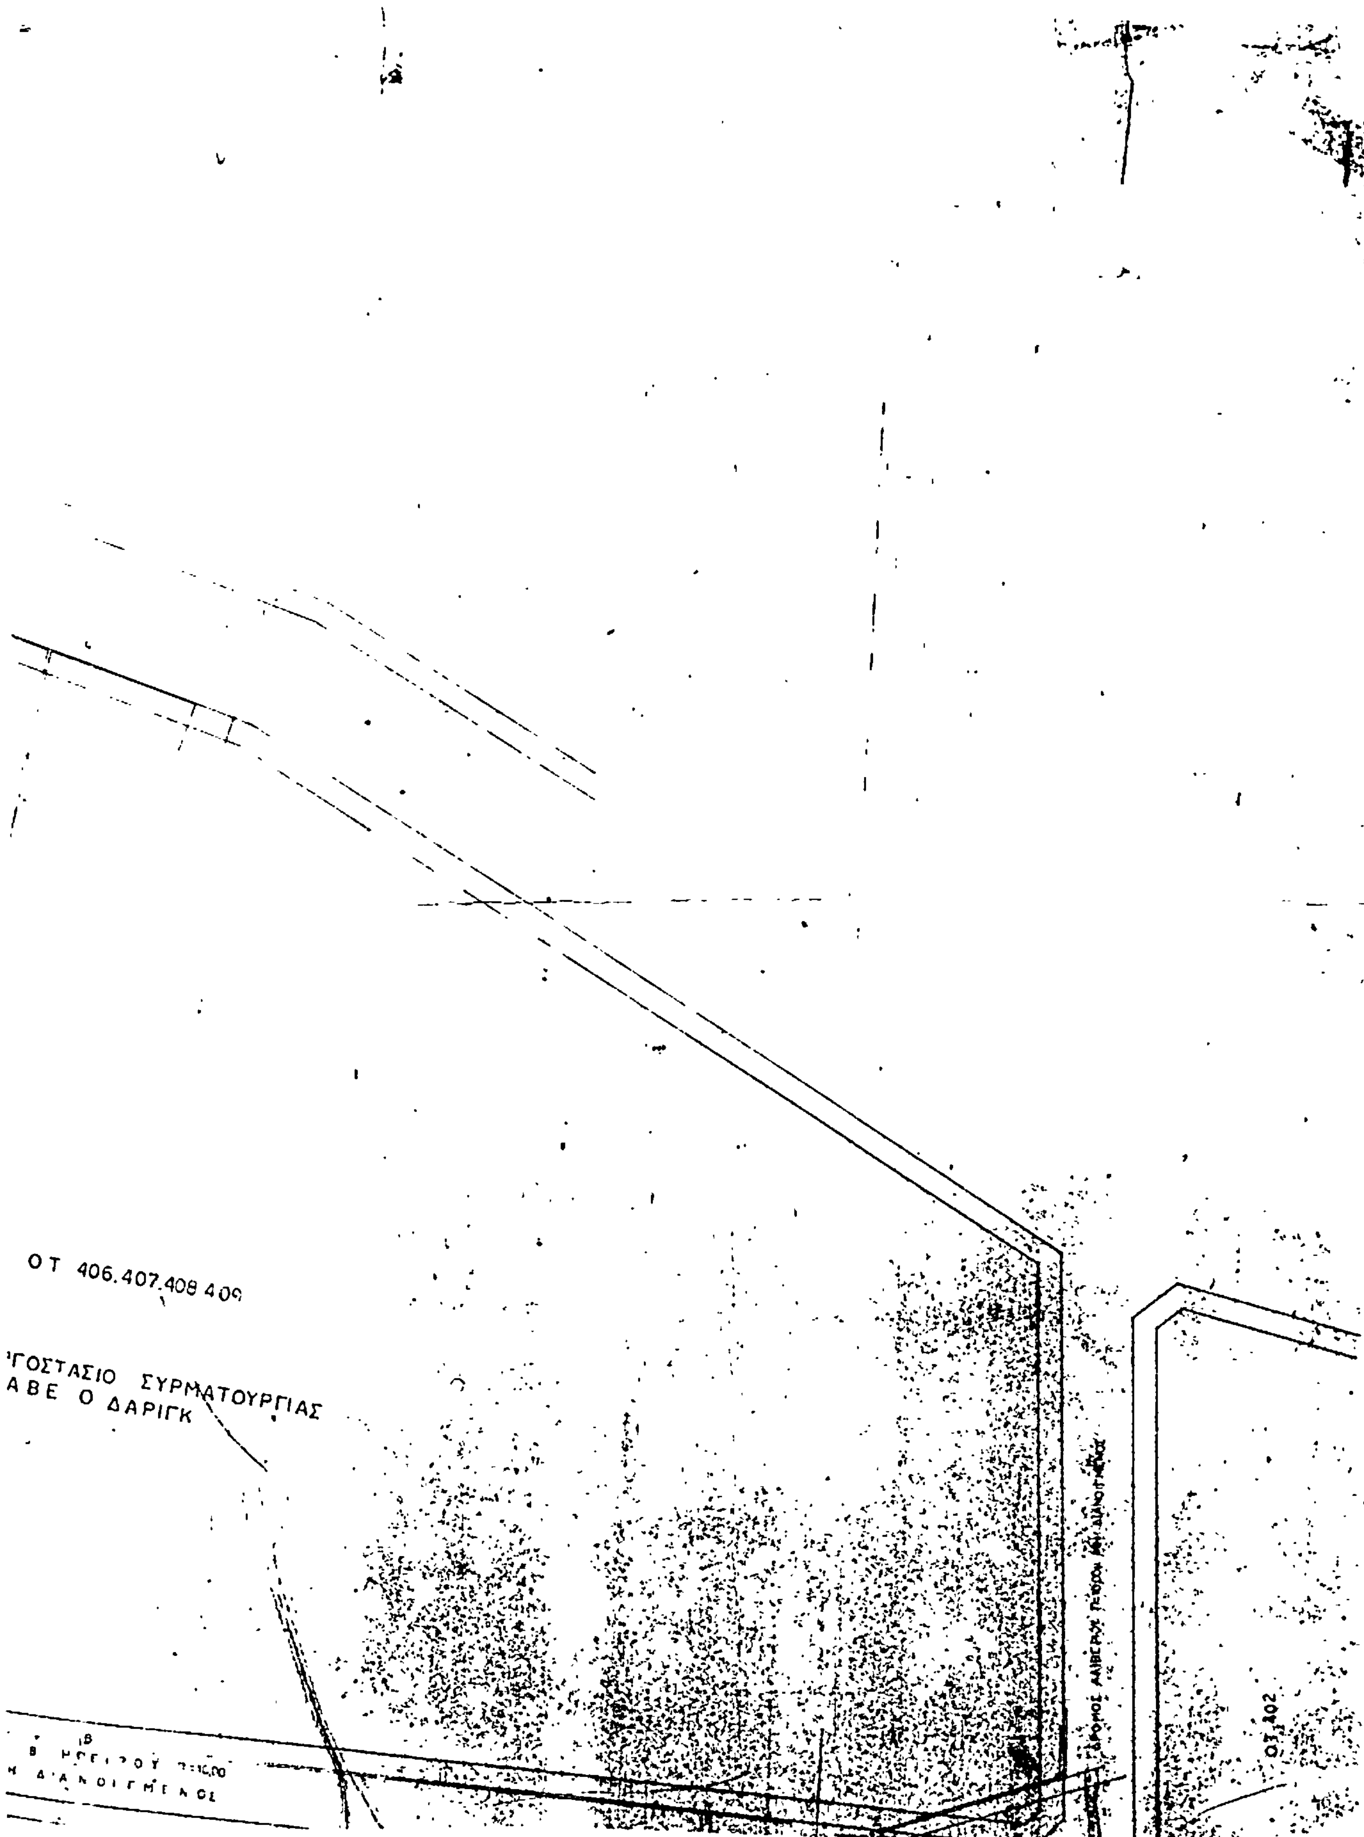
Ο Τ 406.407.408 409
ΓΟΣΤΑΣΙΟ ΣΥΡΜΑΤΟΥΡΓΙΑΣ
Α Β Ε Ο ΔΑΡΙΓΚ
ΟΤ 402

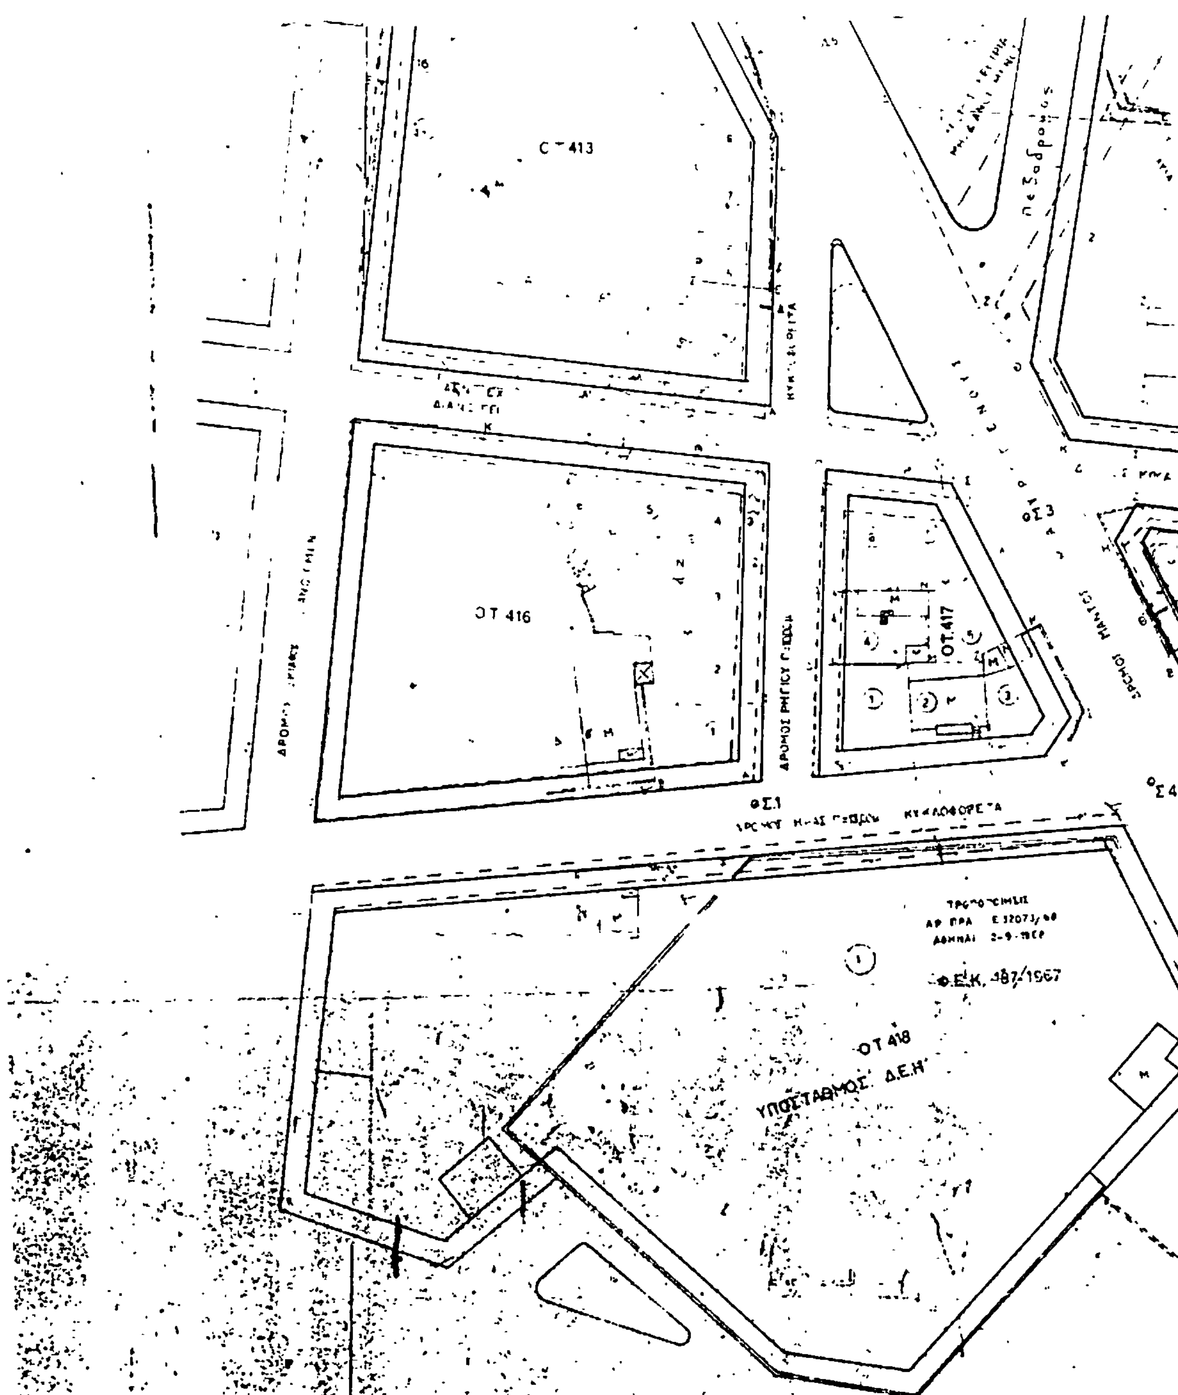

ΟΤ 413
ΟΤ 416
ΟΤ 417
ΟΤ 418
ΥΠΟΣΤΑΘΜΟΣ ΔΕΗ
Φ.Ε.Κ. 487/1967
πεζόδρομος
ΔΡΟΜΟΣ ΡΗΓΙΛΛΗΣ
ΟΣ3
ΟΣ4
ΦΣ1

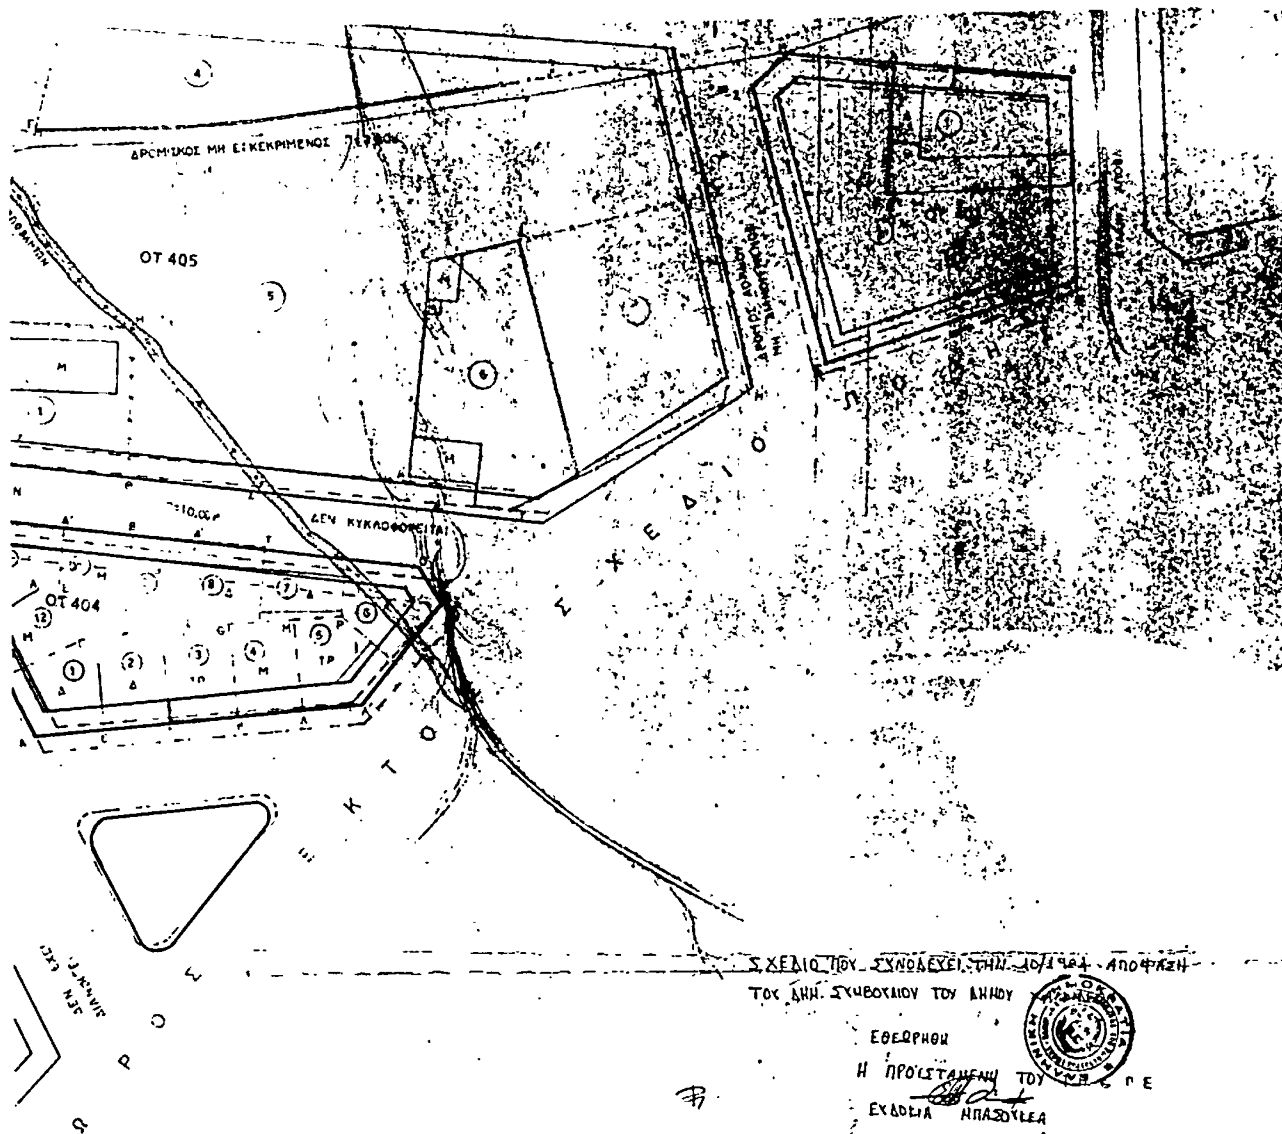
ΔΡΟΜΙΣΚΟΣ ΜΗ ΕΓΚΕΚΡΙΜΕΝΟΣ
ΟΤ 405
ΟΤ 404
ΔΕΝ ΚΥΚΛΟΦΟΡΕΙΤΑΙ
ΣΧΕΔΙΟ ΠΟΥ ΣΥΝΟΔΕΥΕΙ ΤΗΝ 10/1984 ΑΠΟΦΑΣΗ
ΤΟΥ ΔΗΜ. ΣΥΜΒΟΥΛΙΟΥ ΤΟΥ ΔΗΜΟΥ
ΕΘΕΩΡΗΘΗ
Η ΠΡΟΪΣΤΑΜΕΝΗ ΤΟΥ
ΕΥΔΟΚΙΑ ΜΠΑΣΟΥΛΕΑ

Αρ:0. ΔΠ./ΠΜ/οικ./26770 (2)

Αναστολή οικοδομικών εργασιών και χορήγησης οικοδομικών αδειών στο οικοδομικό τετράγωνο που περικλείεται από τους δρόμους: Βενιζέλου - Δαβάκη - Πλαταιών Μάτση, Δήμου Αμπελοκήπων.

Ο ΝΟΜΑΡΧΗΣ ΘΕΣΣΑΛΟΝΙΚΗΣ

Έχοντας υπόψη:

1. Τις διατάξεις του από 17.7.1923 Ν. Δ/τος «περί σχεδίων πόλεων κ.λπ.» όπως μεταγενέστερα τροποποιήθηκαν και συμπληρώθηκαν. και ειδικώτερα την παράγραφο 2 του άρθρου 8, όπως η παράγραφος αυτή προστέθηκε με το άρθρο 1 του 551/1977 (ΦΕΚ 68/Α).

2. Τις διατάξεις του Ν. 1032/1980 «περί συστάσεως Υπουργείου Χωροταξίας Οικισμού και Περιβάλλοντος» (ΦΕΚ 57Α) και ειδικώτερα τα άρθρα 2,3 και 7.

3. Τις διατάξεις του Π.Δ. 443 «περί μεταβίβασης αρμοδιοτήτων στους Νομάρχες έγκρισης τροποποιήσεων ρυμοτομικών σχεδίων και επιβολής προκηπίων» (ΦΕΚ 165/Α')/17.11.83).

4. Τις διατάξεις του Ν. 1337/83 (ΦΕΚ 33Α/14.3.83) όπως συμπληρώθηκαν και τροποποιήθηκαν με τις διατάξεις του Ν. 1512/85 «περί τροποποίησης και συμπλήρωσης πολεοδομικών διατάξεων κ.λπ.» (ΦΕΚ 4/Α/11.1.85).

5. Τις αποφάσεις 5/84, 53α/84 και 197/84 του Δημοτικού Συμβουλίου Δήμου Αμπελοκήπων, αποφασίζουμε:

Αναστέλλονται για τρεις (3) μήνες οι οικοδομικές εργασίες και η χορήγηση οικοδομικών αδειών στο οικοδομικό τετράγωνο που περικλείεται από τους δρόμους: Βενιζέλου - Δαβάκη - Πλαταιών - Μάτση εντός του εγκεκριμένου σχεδίου του Δήμου Αμπελοκήπων όπως η περιοχή αυτή φαίνεται να περικλείεται με μπλε γραμμή στο σχετικό τοπογραφικό διάγραμμα 1 : 5000 που θεωρήθηκε από το Δ/ντή Πολεοδομίας και που συνοπτικό αντίτυπό του δημοσιεύεται με αυτή την απόφαση.


Η ισχύς της απόφασης αυτής αρχίζει από τη δημοσίευσή της στην Εφημερίδα της Κυβερνήσεως.

Η απόφαση αυτή να δημοσιευθεί στην Εφημερίδα της Κυβερνήσεως.

Θεσσαλονίκη, 21 Μαΐου 1985

Ο Νομάρχης

ΛΥΚΟΥΡΓΟΣ ΣΑΚΕΛΛΑΡΗΣ

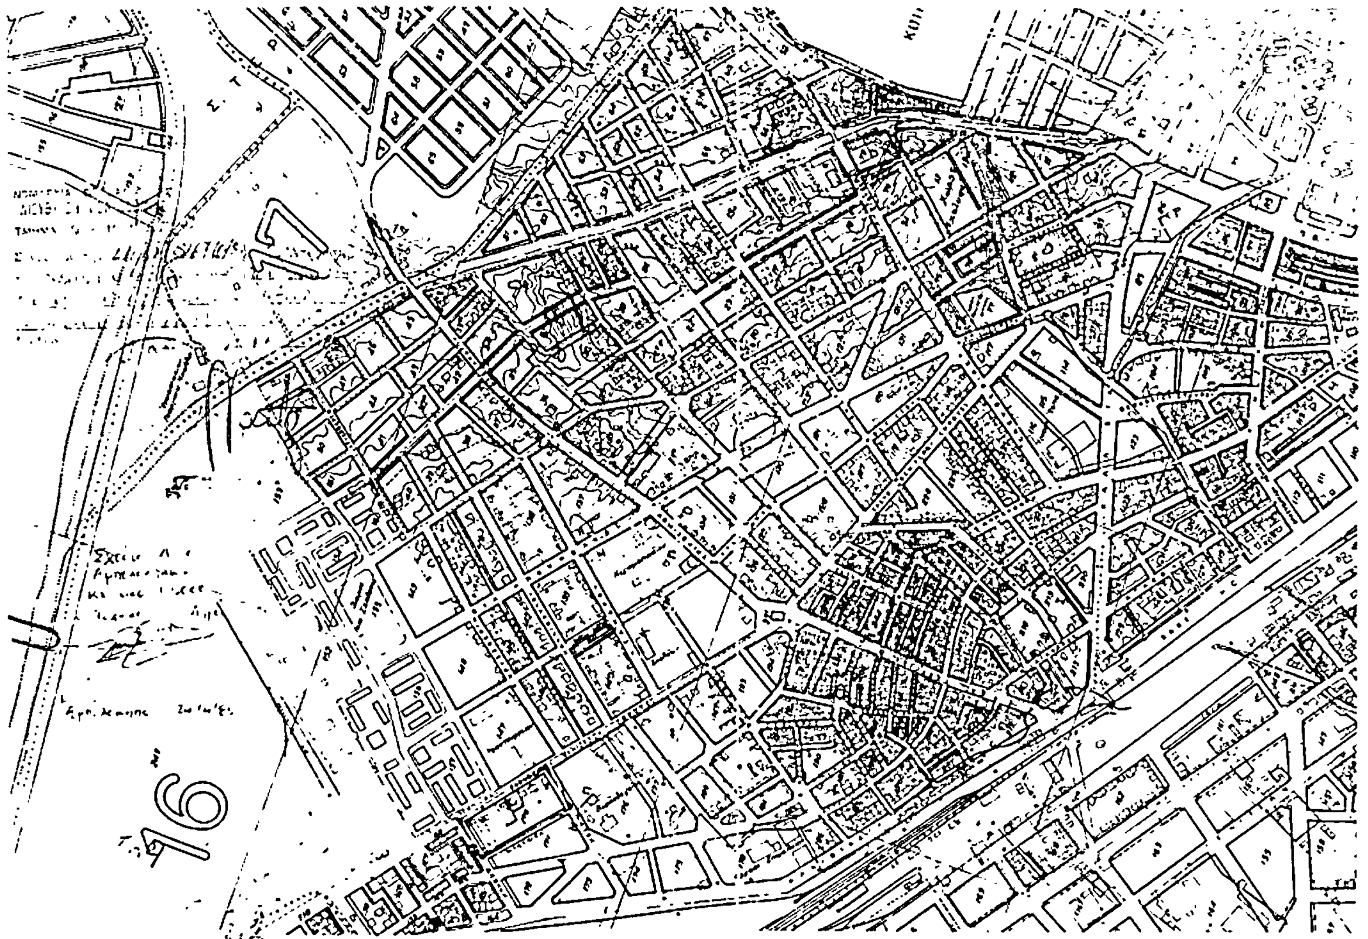

Αριθ. Δ.Π./ΠΜ/οικ. 26769 (3)

Αναστολή οικοδομικών εργασιών και χορήγησης οικοδομικών αδειών στο οικοδομικό τετράγωνο που περικλείεται από τους δρόμους : Ελευθερίας - προέκταση Ελμάζη - Αυξεντίου - προέκταση Διγενή στο Δήμο Αμπελοκήπων.

Ο ΝΟΜΑΡΧΗΣ ΘΕΣΣΑΛΟΝΙΚΗΣ

Έχοντας υπόψη :

1. Τις διατάξεις του από 17.7.23 Ν. Δ/τος «περί σχεδίων πόλεων κ.λπ.» όπως μεταγενέστερα τροποποιήθηκαν και συμπληρώθηκαν και ειδικότερα την παρ. 2 του άρθρου 8, όπως η παρ. αυτή προστέθηκε με το άρθρο 1 του Ν. 551/77(ΦΕΚ 68/Α).

2. Τις διατάξεις του Ν. 1032/80 «περί συστάσεως Υπουργείου Χωροταξίας, Οικισμού και Περιβάλλοντος (ΦΕΚ 57Α), και ειδικότερα τα άρθρα 2,3 και 7.

3. Τις διατάξεις του Π.Δ. 443 «περί μεταβίβασης αρμοδιοτήτων στους Νομάρχες έγκρισης τροποποιήσεων ρυμοτομικών σχεδίων και επιβολής προκηπίων» (ΦΕΚ 165/Α'/ 17.11.83).

4. Τις διατάξεις του Ν. 1337/83(ΦΕΚ 33Α/14.3.83) όπως συμπληρώθηκαν και τροποποιήθηκαν με τις διατάξεις του Ν. 1512/85 «περί τρ' ποποιήσεως και συμπληρώσεως πολ/κών διατάξεων κ.λπ.» (ΦΕΚ 4/Α/11.1.85).

5. Τις αποφάσεις 247/83 και 51/84 του Δημοτικού Συμβουλίου του Δήμου Αμπελοκήπων, αποφασίζουμε :


Αναστέλλονται για τρεις (3) μήνες οι οικοδομικές εργασίες και η χορήγηση οικοδομικών αδειών στο οικοδομικό τετράγωνο που περικλείεται από τους δρόμους Ελευθερίας - Προέκταση Ελμάζη - Αυξεντίου - Προέκταση Διγενή, εντός του εγκεκριμένου σχεδίου του Δήμου Αμπελοκήπων όπως η περιοχή αυτή φαίνεται να περικλείεται με μπλε γραμμή στο σχετικό τοπ/κό διάγραμμα 1:5000 που θεωρήθηκε από το Δ/ντή Πολ/μίας και που συνοπτικό αντίτυπο του δημοσιεύεται με αυτή την απόφαση.

Η ισχύς της απόφασης αυτής αρχίζ από τη δημοσιευσή της στην Εφημερίδα της Κυβερνήσεω

Η απόφαση αυτή να δημοσιευθεί στην Εφημερίδα της Κυβερνήσεως.

Θεσσαλονίκη, 21 Μαΐου 1985

Ο Νομάρχης
Λ. ΣΑΚΕΛΛΑΡΗΣ

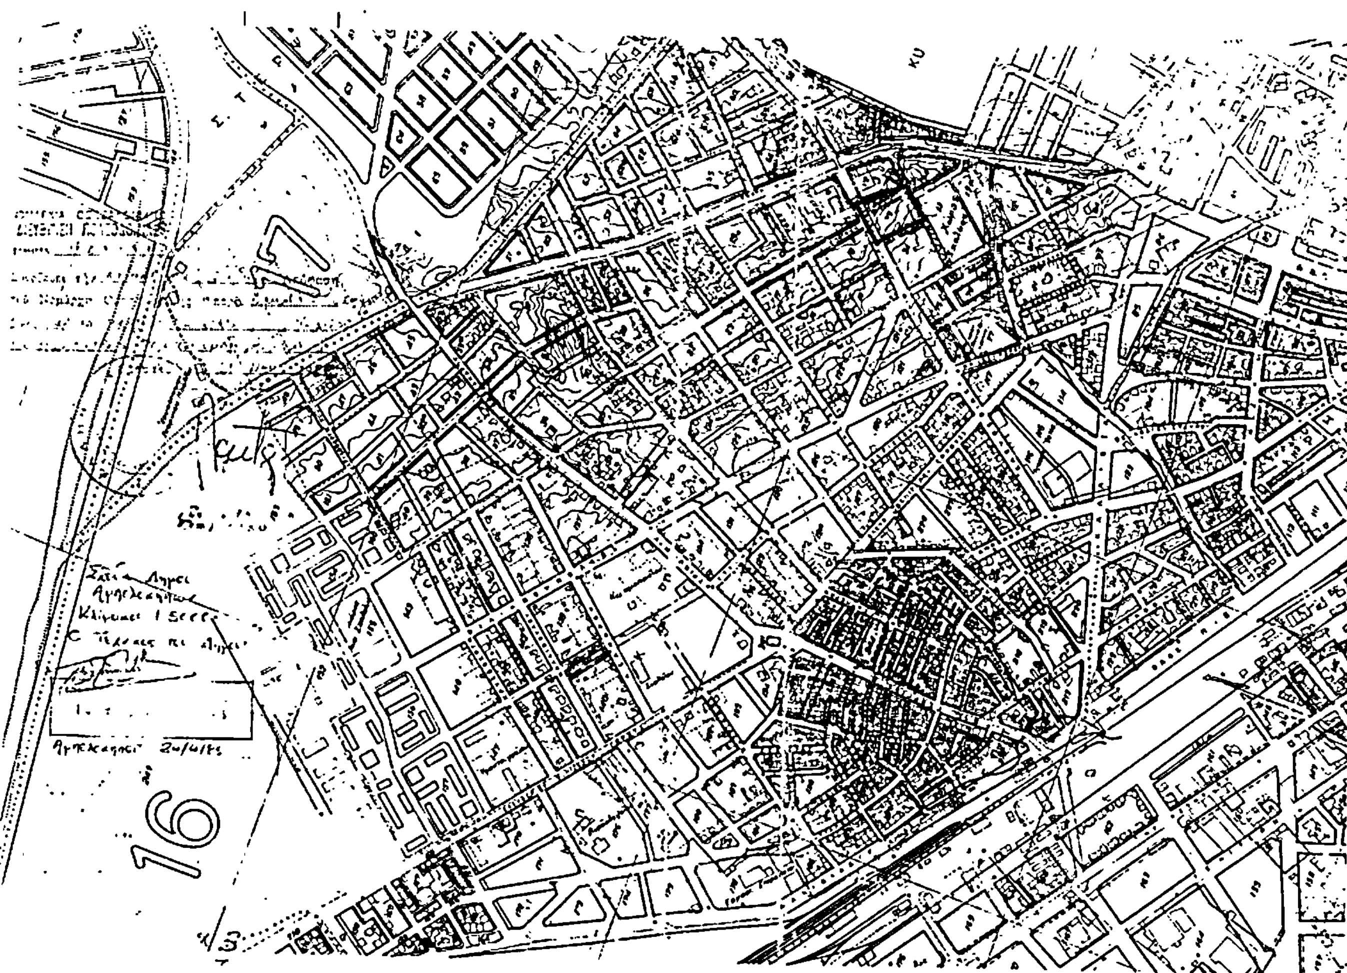

Αριθ. Δ.Π./ΠΜ/23779 (4)

Αναστολή οικοδομικών εργασιών και χορήγησης οικοδομικών αδειών στο οικοδομικό τετράγωνο που περικλείεται από τους δρόμους : Καστανιάς - Πανταζοπούλου - Βενιζέλου - Μαραθώνος, Δήμου Αμπελοκήπων.

Ο ΝΟΜΑΡΧΗΣ ΘΕΣΣΑΛΟΝΙΚΗΣ

Έχοντας υπόψη :

1. Τις διατάξεις του από 17.7.23 Ν. Δ/τος «περί σχεδίων πόλεων κ.λπ.» όπως μεταγενέστερα τροποποιήθηκαν και συμπληρώθηκαν και ειδικότερα την παράγραφο 2 του άρθρου 8, όπως η παράγραφος αυτή προστέθηκε με το άρθρο 1 του Ν. 551/1977 (ΦΕΚ 68/Α').

2. Τις διατάξεις του Ν. 1032/1980 «περί συστάσεως Υπουργείου Χωροταξίας Οικισμού και Περιβάλλοντος» (ΦΕΚ 57Α) και ειδικότερα τα άρθρα 2,3 και 7 .

3. Τις διατάξεις του Π.Δ. 443 «περί μεταβίβασης αρμοδιοτήτων στους Νομάρχες έγκρισης τροποποιήσεων ρυμοτομικών σχεδίων και επιβολής προκηπίων» (ΦΕΚ 165/Α'/17.11.83).

4. Τις διατάξεις του Ν. 1337/83 (ΦΕΚ 33Α/14.3.83) όπως συμπληρώθηκαν και τροποποιήθηκαν με τις διατάξεις του Ν. 1512/85 «περί τροποποίησης και συμπλήρωσης πολεοδομικών διατάξεων κ.λπ.» (ΦΕΚ 4/Α/11.1.85).

5. Τις αποφάσεις 259/84 και 58/85 του Δημοτικού Συμβουλίου του Δήμου Αμπελοκήπων, αποφασίζουμε :

Αναστέλλονται για (3) τρεις μήνες οι οικοδομικές εργασίες και η χορήγηση οικοδομικών αδειών στο οικοδομικό τετράγωνο που περικλείεται από τους δρόμους : Καστανιάς - Πανταζοπούλου - Βενιζέλου - Μαραθώνος, εντός του εγκεκριμένου σχεδίου του Δήμου Αμπελοκήπων, όπως η περιοχή αυτή φαίνεται να περικλείεται με μπλε γραμμή στο σχετικό τοπογραφικό διάγραμμα · 5000 που θεωρήθηκε από το Δ/ντή Πολεοδομίας, και που συνοπτικό αντίτυπό του δημοσιεύεται με αυτή την απόφαση.

Η ισχύς της απόφασης αυτής αρχίζει από τη δημοσίευσή της στην Εφημερίδα της Κυβερνήσεως.

Η απόφαση αυτή να δημοσιευθεί στην Εφημερίδα της Κυβερνήσεως.

Θεσσαλονίκη, 21 Μαΐου 1985

Ο Νομάρχης
ΛΥΚΟΥΡΓΟΣ ΣΑΚΕΛΛΑΡΗΣ

